


Схема расположения границ публичного сервитута

объекта "распределительный газопровод низкого давления" по адресу: Краснодарский край, Выселковский р-н, ст-ца. Крупская, улица Верхняя, улица 60 лет СССР, улица Ленина

Утверждена

(наименование документа об утверждении, включая  
наименования органов государственной власти или  
органов местного самоуправления, принявших  
решение об утверждении графического материала,  
определяющего местоположение границ земельного  
участка при его образовании)  
от \_\_\_\_\_ № \_\_\_\_\_

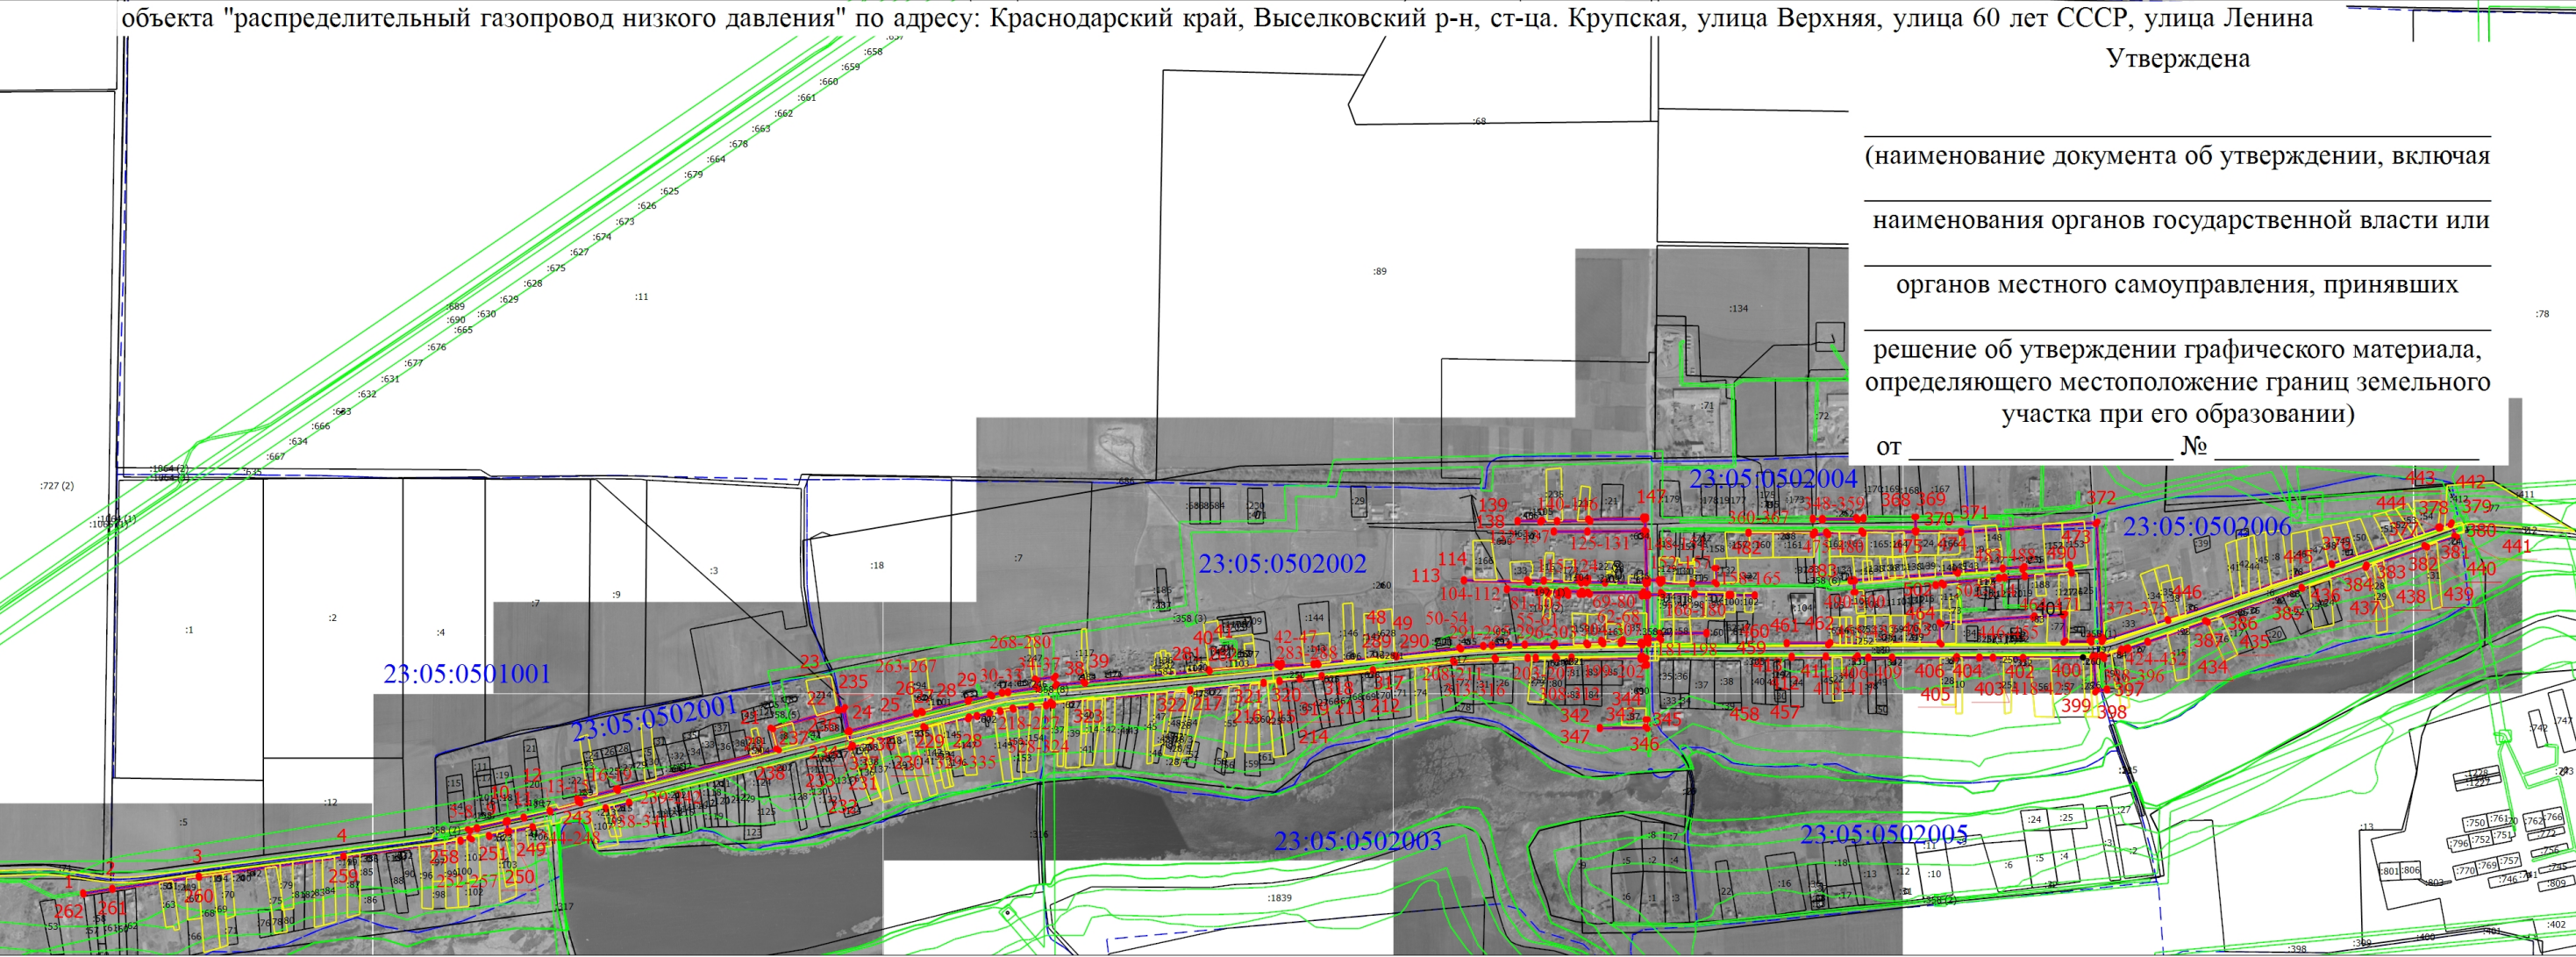

Масштаб 1:13000

Условные обозначения

- Граница публичного сервитута объекта " распределительный газопровод низкого давления" по адресу: Краснодарский край, Выселковский р-н, ст-ца. Крупская, улица Верхняя, улица 60 лет СССР, улица Ленина
- - Характерная точка границы земельного участка, сведения о которой отсутствуют в ЕГРН, местоположение которой определено при кадастровых работах (новая характерная точка)
- 1 - Обозначение новой характерной точки
- :11 - Кадастровый номер земельного участка
- :741 - Кадастровый номер здания
- :1226 - Кадастровый номер сооружения
- Часть границы, сведения ЕГРН о которой позволяют однозначно определить ее положение на местности
- Часть контура, образованного проекцией существующего в ЕГРН наземного конструктивного элемента здания, сооружения, объекта незавершенного строительства
- Граница земельного участка в отношении которого испрашивается публичный сервитут
- Объект "распределительный газопровод низкого давления" по адресу: Краснодарский край, Выселковский р-н, ст-ца. Крупская, улица Верхняя, улица 60 лет СССР, улица Ленина
- Граница зоны с особыми условиями
- 23:05:0502005 - Номер кадастрового квартала
- - - - - Граница кадастрового квартала

Подпись \_\_\_\_\_

Дата " \_\_\_\_ " \_\_\_\_\_ г.

Место для оттиска печати (при наличии) лица, составившего описание местоположения границ объекта