


Схема теплоснабжения муниципального образования Ирклиевское сельское поселение Выселковского муниципального района Краснодарского края до 2028 года

Границы МО Ирклиевское сельское поселение

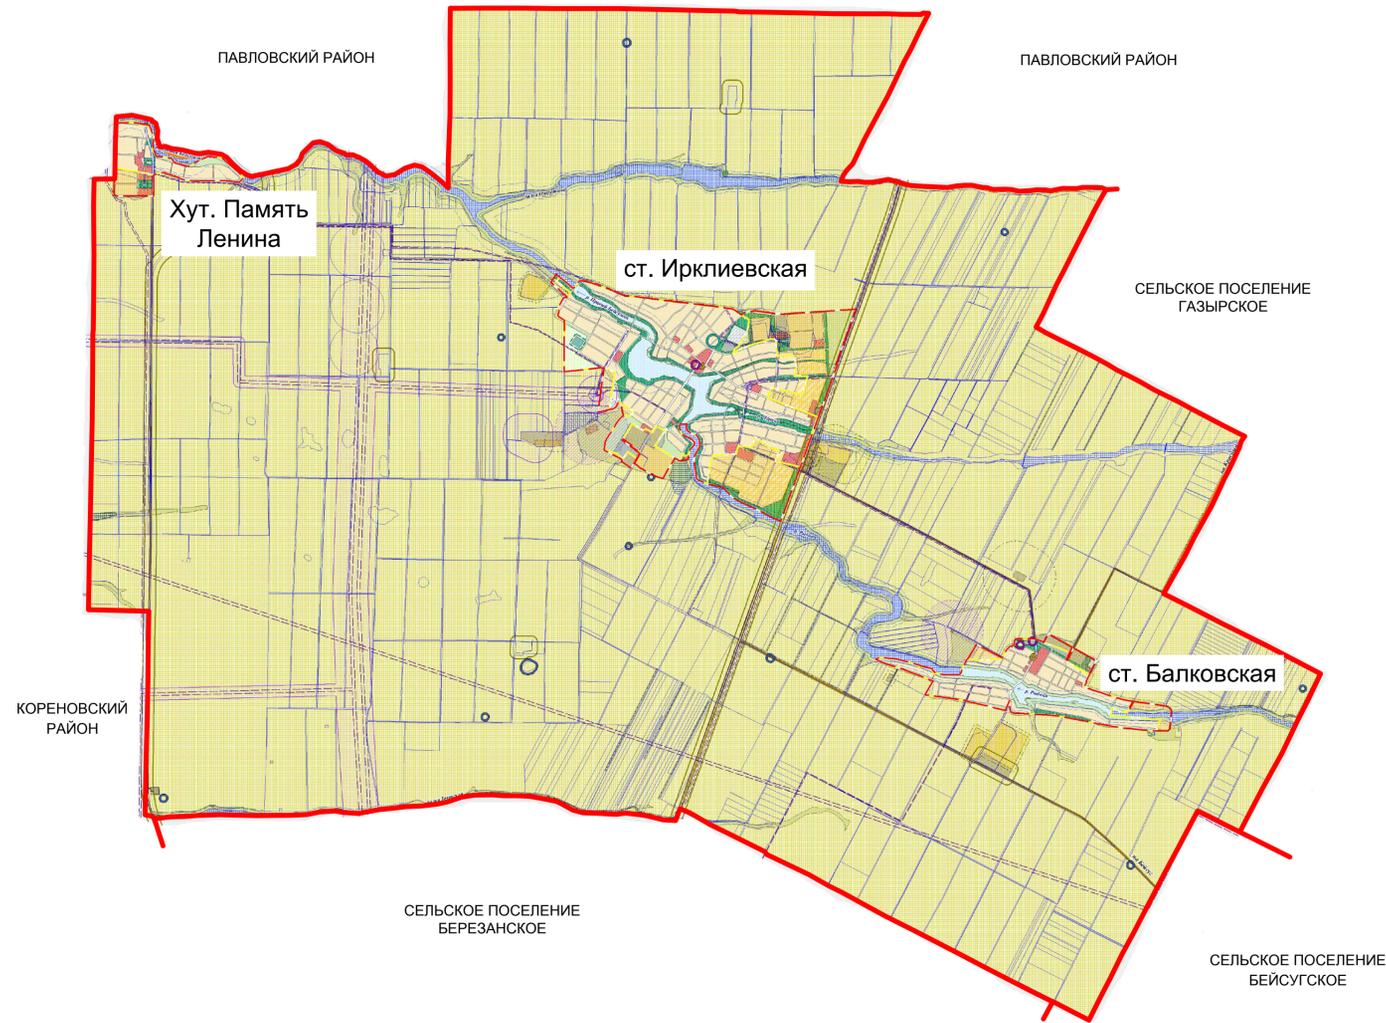

Схемы теплоснабжения фрагмент территории станица Ирклиевская

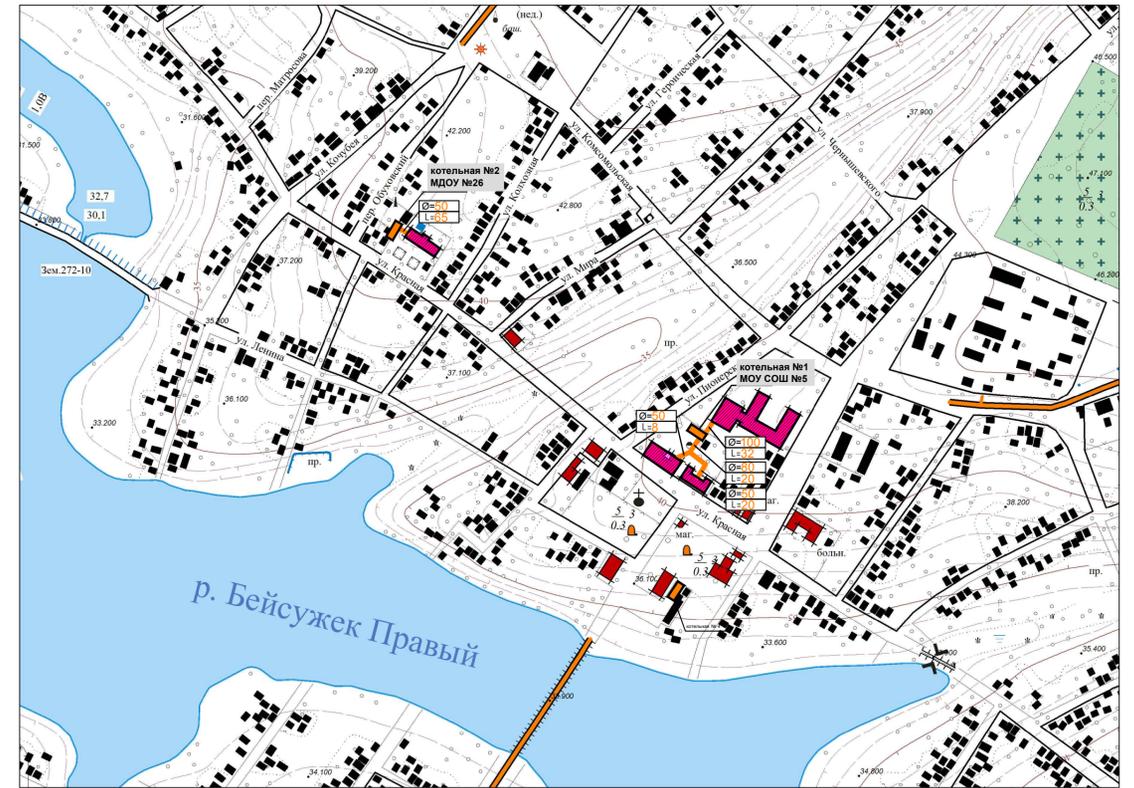


Схема теплоснабжения фрагмент территории станица Балковская



УСЛОВНЫЕ ОБОЗНАЧЕНИЯ

	Существующая граница МО Ирклиевское СП
	Существующая теплотрасса
	Существующая котельная
	Существующее отопляемое сооружение
	Ø диаметр / L длина

Схема теплоснабжения МО Ирклиевское сельское поселение Выселковского муниципального района Краснодарского края до 2028 г.			
Изм.	Копуч	Лист	№ уч
Разработал	Ведущий СВ	Подпись	Дата
Ген. Директор	Антонов С.А.		
Стадия	Лист	Листов	
	1	1	
ООО "ЭнергоАудит" Вологда			