


РАСМЕЩЕНИЯ НЕСТАЦИОНАРНЫХ ТОРГОВЫХ ОБЪЕКТОВ
НА ТЕРРИТОРИИ С/ЦЫ ВЫСЕЛКИ
ВЫСЕЛКОВСКОГО РАЙОНА КРОНОДОРСКОГО КРАЯ В 2019 ГОДУ
(ГРОФИЧЕСКАЯ ЧАСТЬ)

СХЕМА

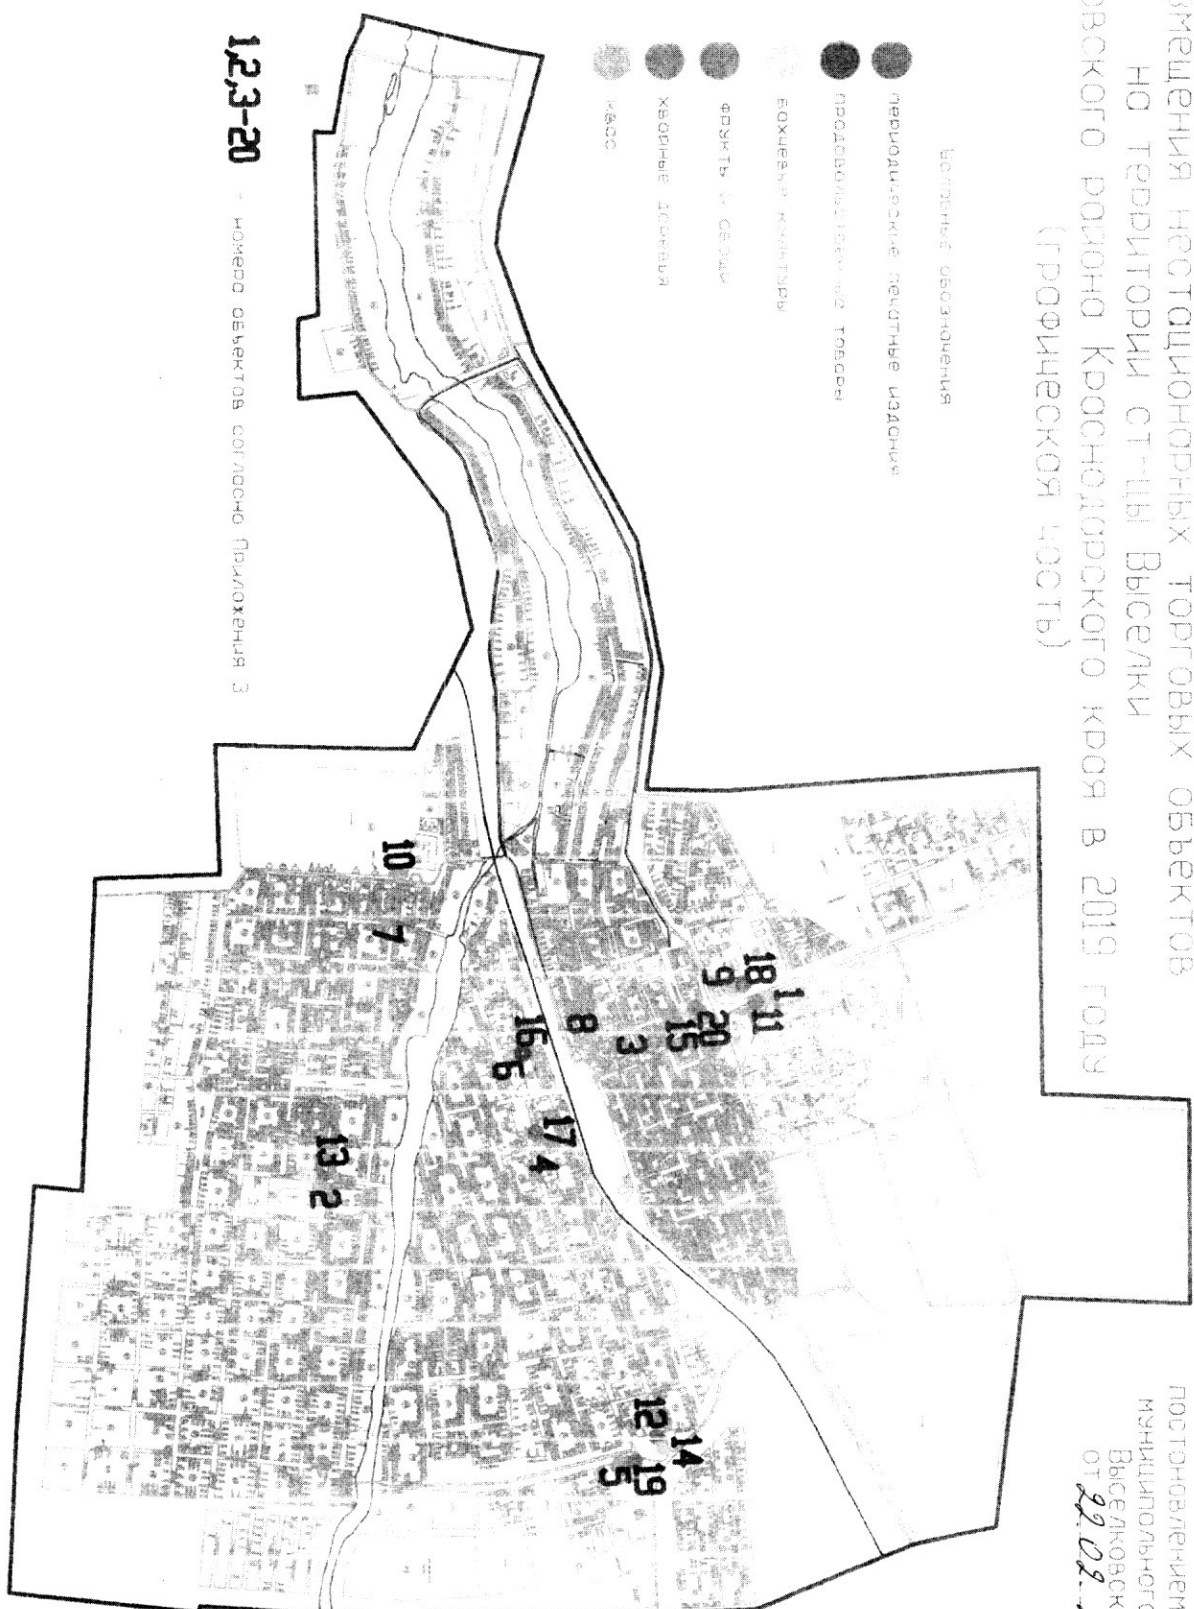


ПРИЛОЖЕНИЕ Б

УТВЕРЖДЕНО

ПОСТАНОВЛЕНИЕМ АДМИНИСТРАЦИИ
МУНИЦИПАЛЬНОГО ОБРАЗОВАНИЯ
ВЫСЕЛКОВСКИЙ РАЙОН
ОТ 22.02.2019 г. № 144

СХЕМА
размещения нестационарных торговых объектов на территории х. Бейсужек Второй
Выселковского района Краснодарского края в 2019 году
(графическая часть)

ПРИЛОЖЕНИЕ 7
УТВЕРЖДЕНО
постановлением администрации
муниципального образования
Выселковский район
от 22.02.2019 № 144

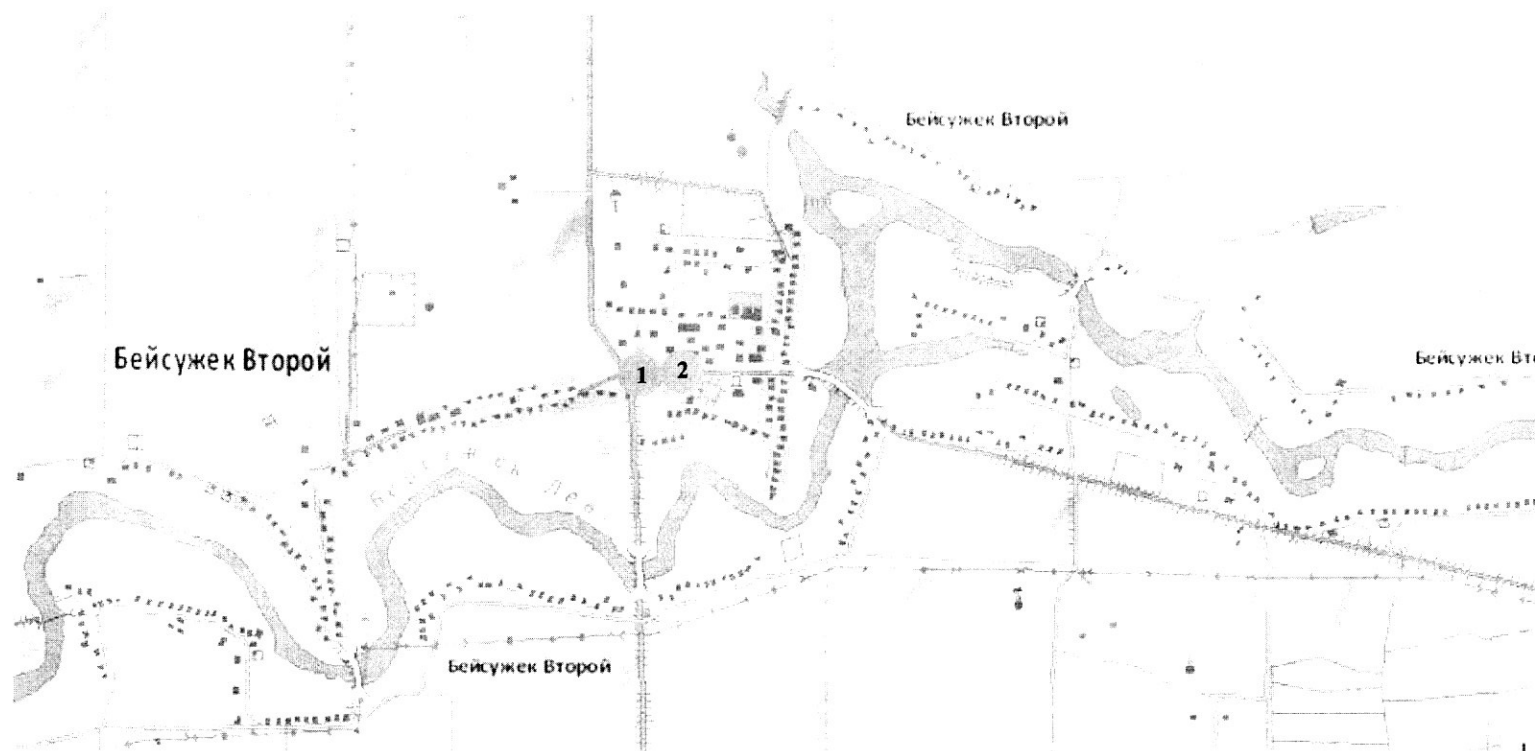

УСЛОВНЫЕ ОБОЗНАЧЕНИЯ:



квас

1 номер объекта согласно приложения 1

СХЕМА
размещения нестационарных торговых объектов на территории ст. Березанская
Выселковского района Краснодарского края в 2019 году
(графическая часть)

ПРИЛОЖЕНИЕ 8
УТВЕРЖДЕНО
постановлением администрации
муниципального образования
Выселковский район
от 29.02.2019 № 144



УСЛОВНЫЕ ОБОЗНАЧЕНИЯ:




квас

1 номер объекта согласно приложения 2

СХЕМА
размещения нестационарных торговых объектов на территории ст. Новобейсугская
Выселковского района Краснодарского края в 2019 году
(графическая часть)

ПРИЛОЖЕНИЕ 9
УТВЕРЖДЕНО
постановлением администрации
муниципального образования
Выселковский район
от 22.02.2019 № 144

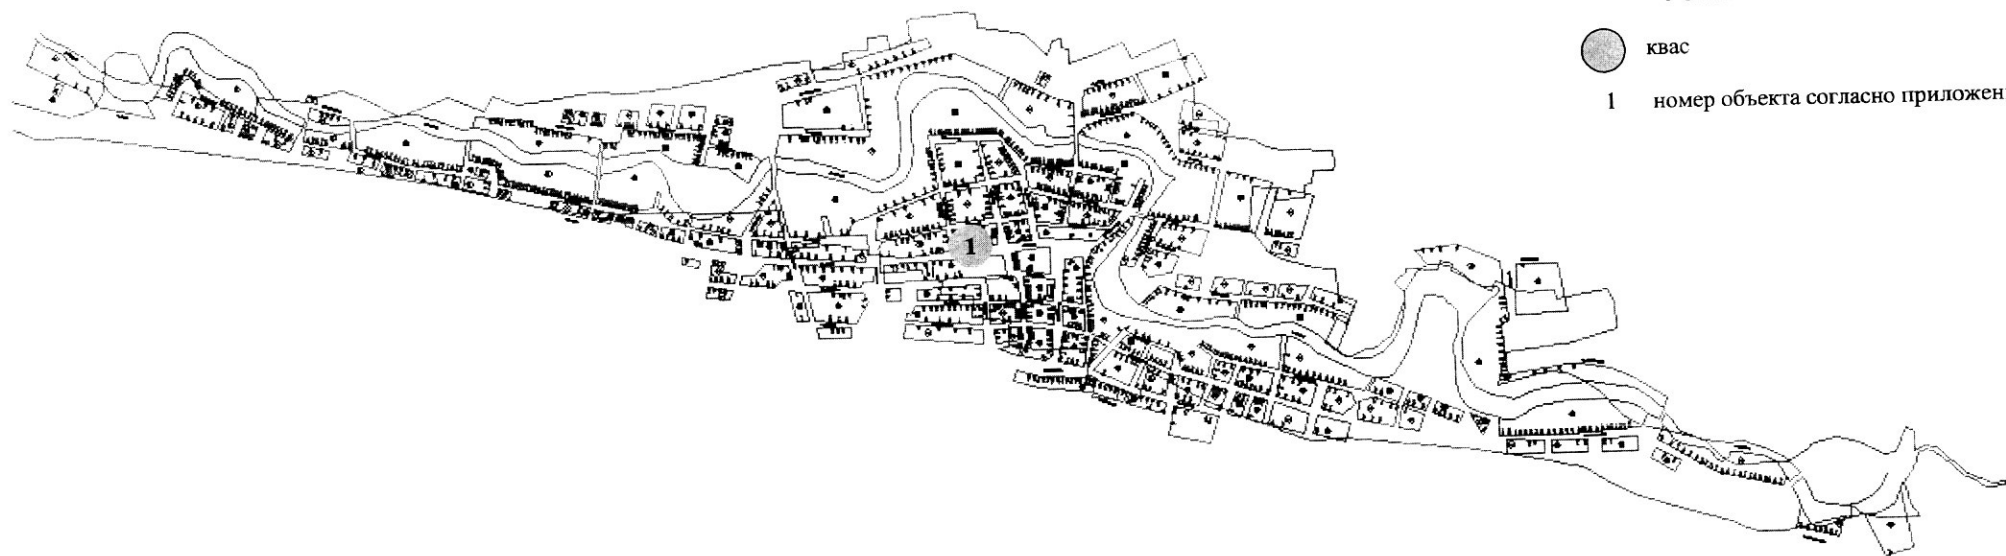

УСЛОВНЫЕ ОБОЗНАЧЕНИЯ:




квас

1 номер объекта согласно приложения 4

СХЕМА
размещения нестационарных торговых объектов на территории ст. Новомалороссийская
Выселковского района Краснодарского края в 2019 году
(графическая часть)

ПРИЛОЖЕНИЕ 10
УТВЕРЖДЕНО
постановлением администрации
муниципального образования
Выселковский район
от 22.02.2019 № 144

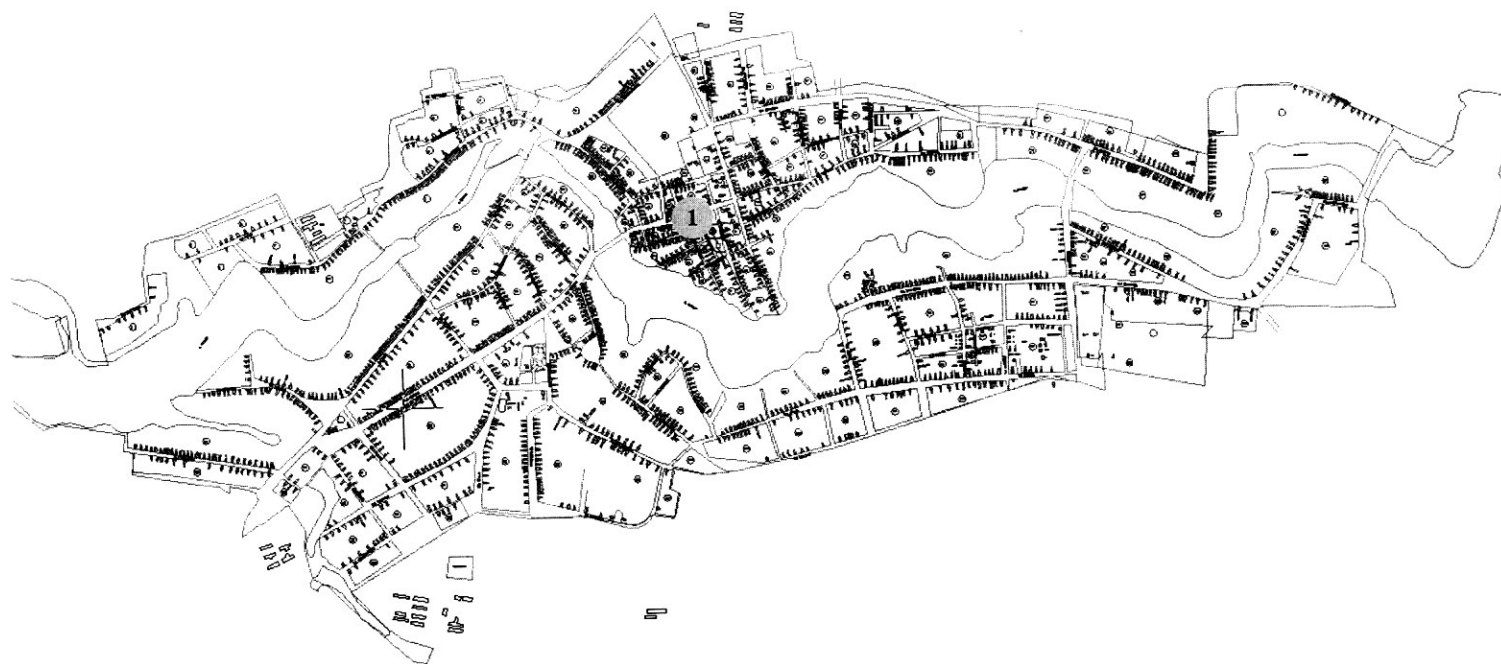

УСЛОВНЫЕ ОБОЗНАЧЕНИЯ:



квас

1 номер объекта согласно приложения 3

ПРИЛОЖЕНИЕ 11

УТВЕРЖДЕНО

постановлением администрации

муниципального образования

Выселковский район

от 22.02.2019 № 144

СХЕМА

размещения нестационарных торговых объектов на территории пос. Заречный
Выселковского района Краснодарского края в 2019 году
(графическая часть)

УСЛОВНЫЕ ОБОЗНАЧЕНИЯ:

- периодические печатные издания
- 1 номер объекта согласно приложения 2

