


СХЕМА

расположения территории в южной части ст. Выселки
в Выселковском сельском поселении Выселковского района

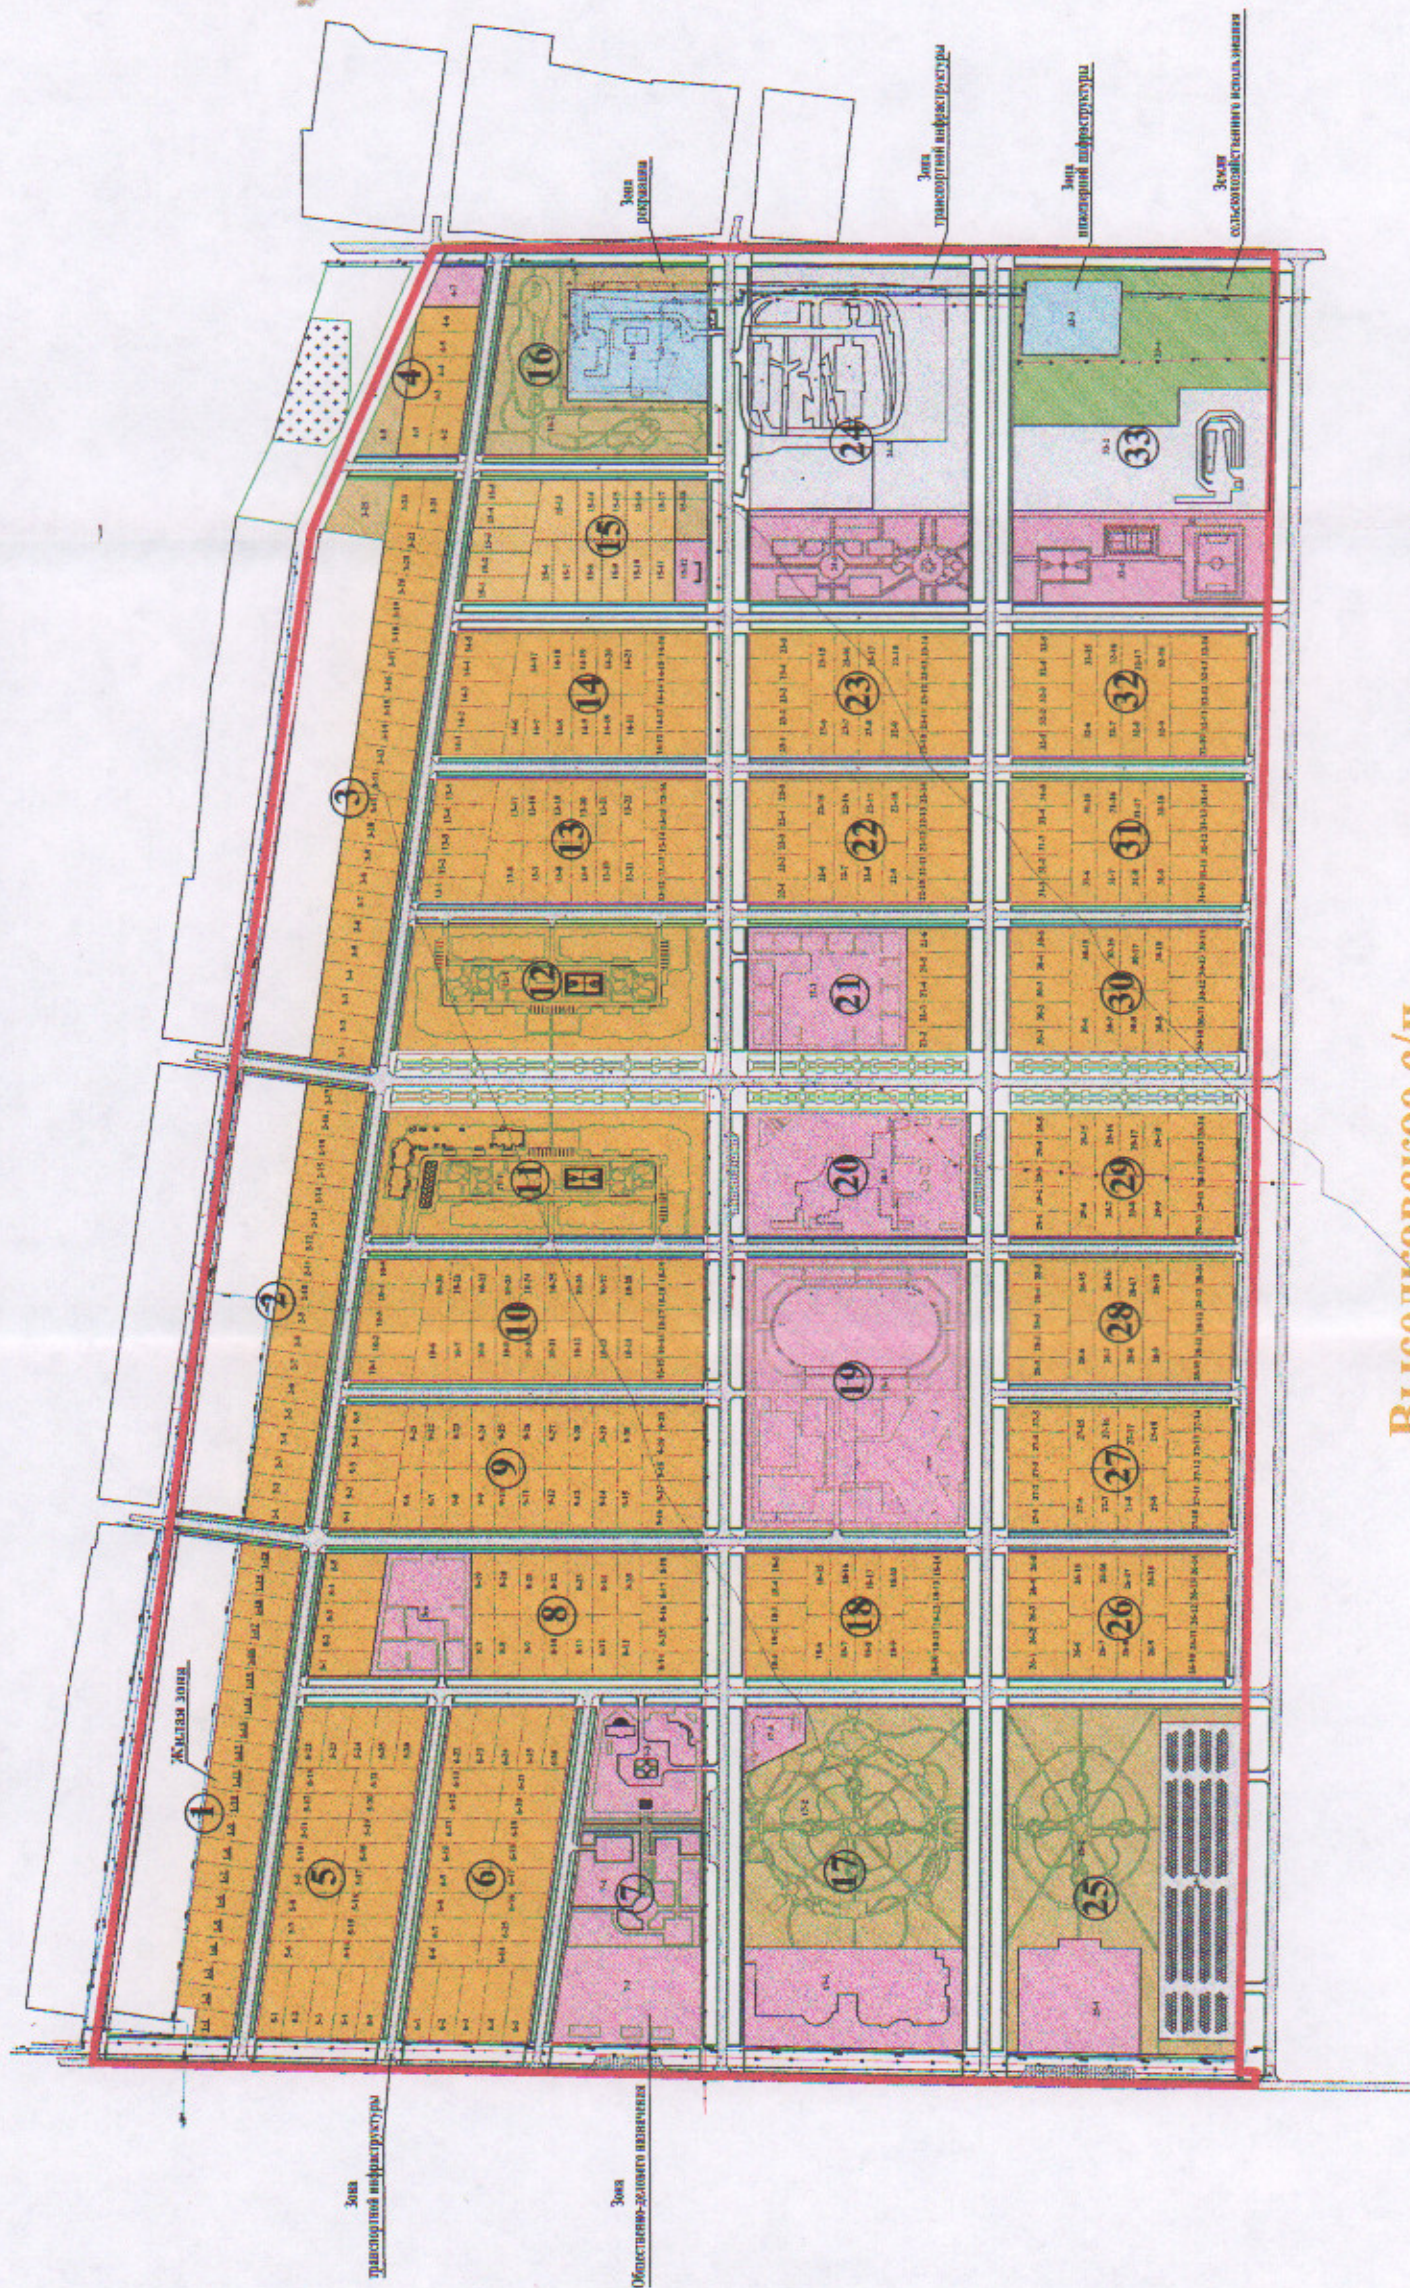

Выселковское с/п
23:05:0602056

- Условные обозначения**
- Граница жилой, общественно-деловой застройки
 - Зона жилой застройки
 - Зона объектов общественно-деловой застройки
 - Земли сельскохозяйственного использования
 - Зона инженерной инфраструктуры
 - Рекреационная зона
 - Зона транспортной инфраструктуры
 - Номер кадастрового квартала на кадастровом плане территории
 - Название сельского поселения
 - Условный номер застройки на кадастровом плане территории
 - Условный номер квартала