


## СХЕМА

размещения нестационарных торговых объектов на территории ст. Березанская  
Выселковского района Краснодарского края  
(графическая часть)

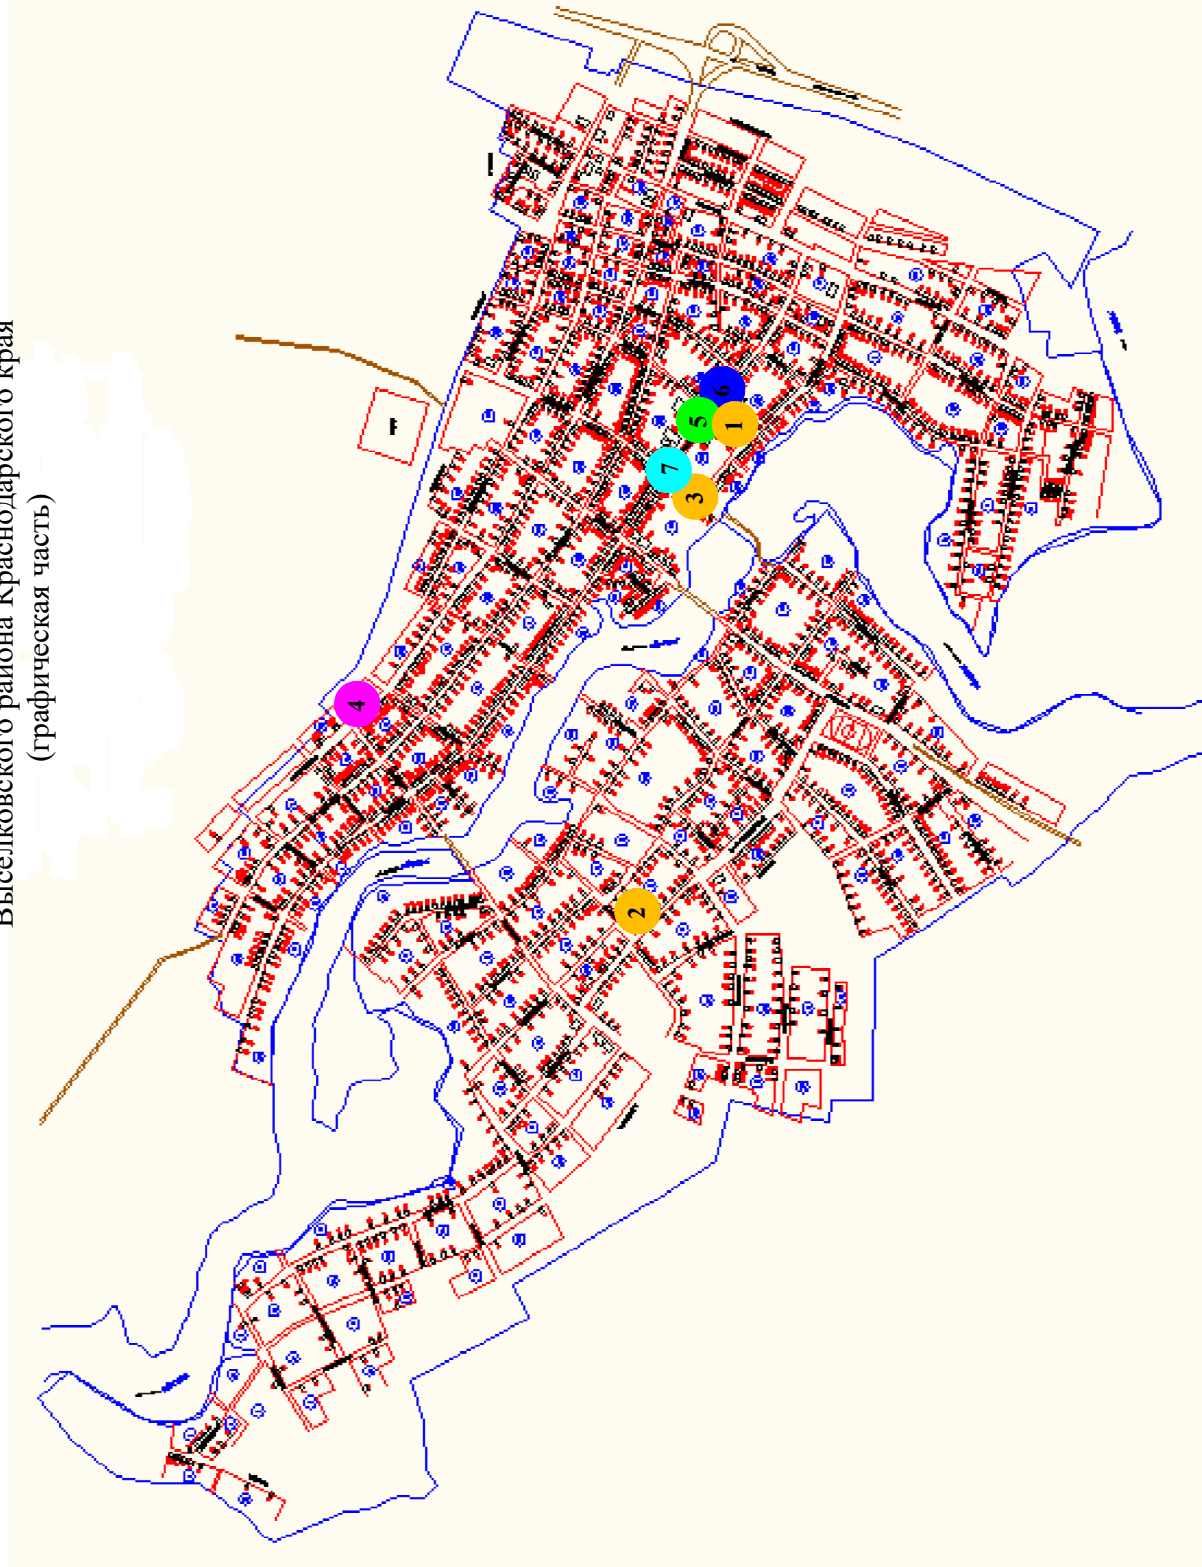



ПРИЛОЖЕНИЕ № 8  
УТВЕРЖДЕНА  
постановлением администрации  
муниципального образования  
Выселковский район

от \_\_\_\_\_ № \_\_\_\_\_

«ПРИЛОЖЕНИЕ № 8

УТВЕРЖДЕНА  
постановлением администрации  
муниципального образования  
Выселковский район  
от 22.02.2019 г. № 144  
(в редакции постановления  
администрации муниципального  
образования Выселковский район  
от \_\_\_\_\_ № \_\_\_\_\_)

### УСЛОВНЫЕ ОБОЗНАЧЕНИЯ:

-  квас
-  хлебобулочная продукция
-  продовольственные товары
-  периодические печатные издания
-  слотный базар

1 номер объекта согласно приложения 2