


ПРИЛОЖЕНИЕ № 10
УТВЕРЖДЕНА
постановлением администрации
муниципального образования
Выселковский район

от _____ № _____

«ПРИЛОЖЕНИЕ № 10
УТВЕРЖДЕНА
постановлением администрации
муниципального образования
Выселковский район
от 22.02.2019 г. № 144
(в редакции постановления
администрации муниципального
образования Выселковский район
от _____ № _____)

СХЕМА
размещения нестационарных торговых объектов на территории ст. Новомалороссийская
Выселковского района Краснодарского края
(графическая часть)

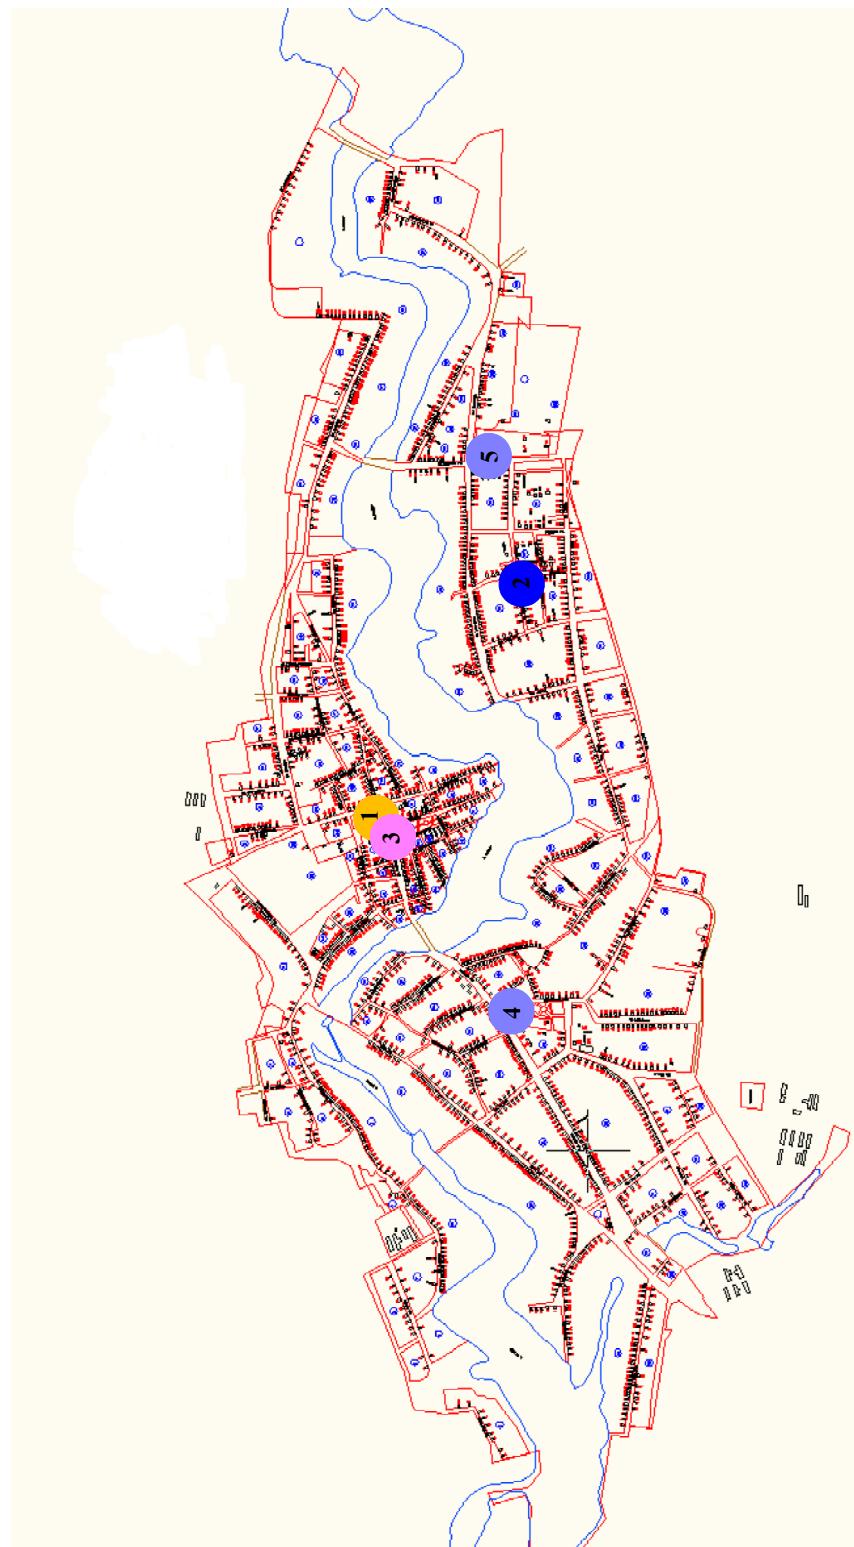

УСЛОВНЫЕ ОБОЗНАЧЕНИЯ:

- квас
- периодические печатные издания
- плодовоощная продукция
- непродовольственные товары

1 номер объекта согласно приложения